


II ETAP INWESTYCJI (W REALIZACJI)

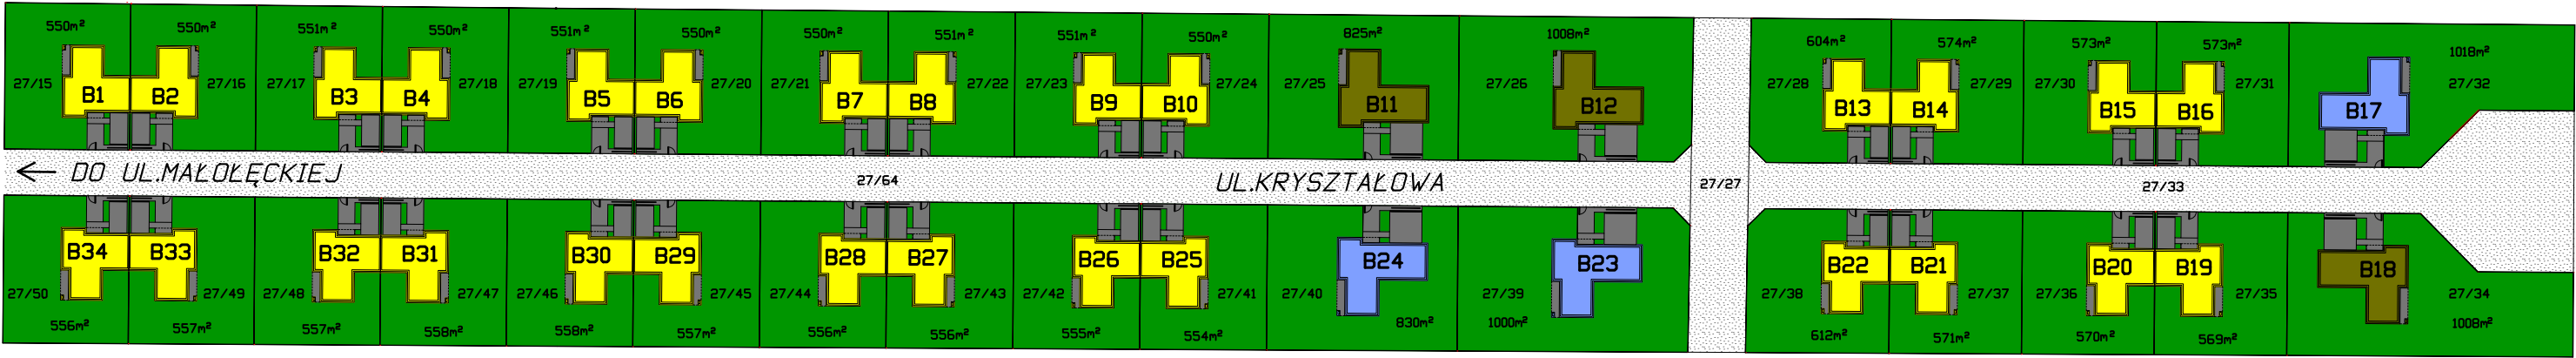

OSIEDLE SALIX – ETAP II
UL. MAŁOLECKA/UL. KRYSTALOWA, IZABELIN
GM. NIEPORĘT

SPRZEDAŻ:
TEL.: 693 893 584
E-MAIL: DANIEL@BEEPROJECT.PL
WWW: BEEPROJECT.PL

INWESTOR:
BEE PROJECT SP. Z O.O.
UL. PORY 78
02-757 WARSZAWA